





SITUACIÓN DEL EDIFICIO EN CÁCERES

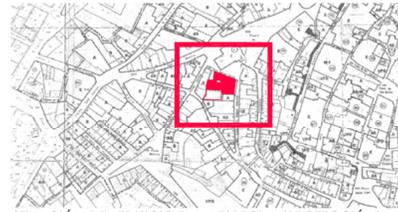


SITUACIÓN DEL EDIFICIO PLAN ESPECIAL



SITUACIÓN DEL EDIFICIO PLAN ESPECIAL (PROTECCIÓN)

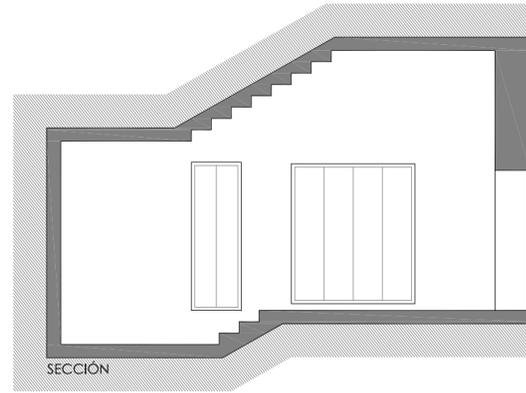


SECCIÓN

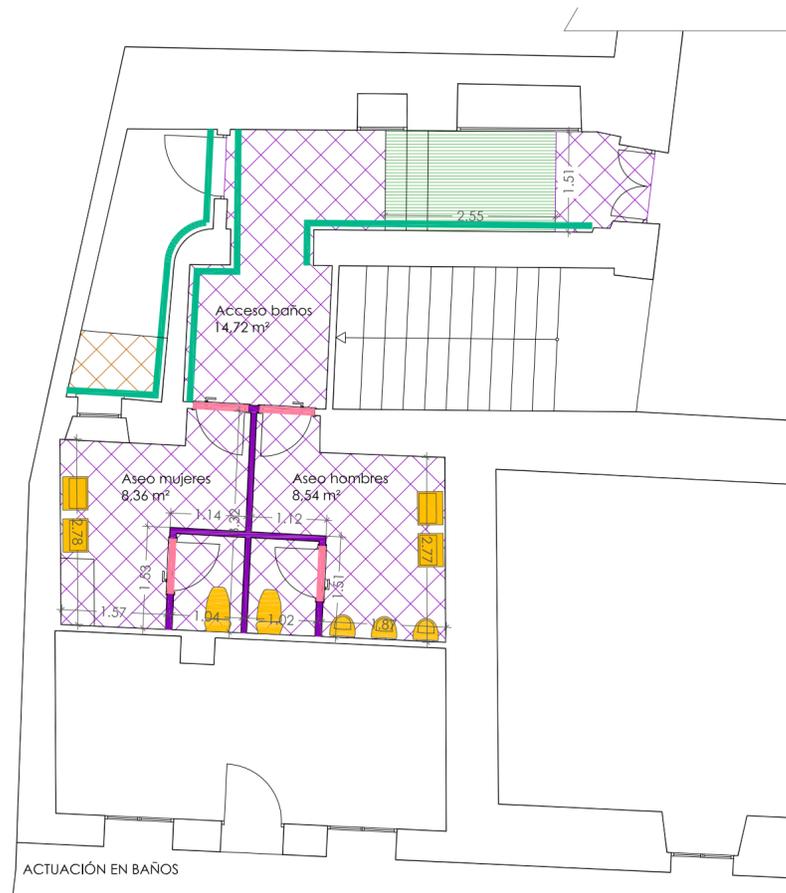

ACTUACIÓN EN BAÑOS



ADECUACIÓN SALA A CO-WORKING

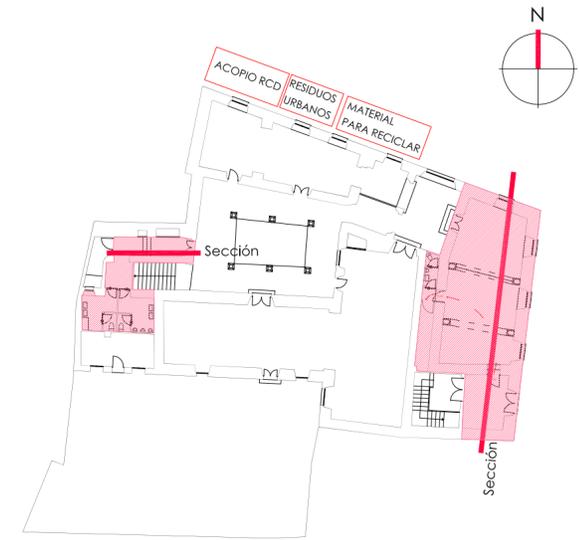

ZONA DE ACTUACIÓN DENTRO DEL EDIFICIO

CUADRO SUPERFICIES	m ²
SUPERFICIES ÚTILES INTERIORES (ZONA DE ACTUACIÓN)	m²
PLANTA BAJA	
SALA	72,37
ACCESO	16,31
TRASTERO	7,22
ASEO	2,78
ACCESO BAÑOS	14,72
ASEO MUJERES	8,36
ASEO HOMBRES	8,54
TOTAL SUPERFICIE ÚTIL PLANTA BAJA	130,30

LEYENDA DEMOLICIONES	
D1	Demolición de tabiques existentes por medios manuales.
D2	Levantado de carpintería - cerrajería existente por medios manuales sin recuperación.
D3	Levantado de carpintería existente por medios manuales con recuperación. Ver esquema de reubicación.
D4	Demolición de peldaños para implantación de rampa
D5	Levantado de sanitarios existentes por medios manuales sin recuperación.
D6	Demolición de pavimento. Rozas según trazado de nuevas instalaciones.
D7	Picado y saneado de paramentos
D8	Demolición de elementos de cubrición en patio

ARC ARQUITECTURA URBANISMO SOLUCIONES INMOBILIARIAS, SL

ADECUACIÓN DE SALA A ESPACIO DE CO-WORKING Y REFORMA DE BAÑOS. CALLE DOCTOR DURÁN Nº29 , CÁCERES


Fase PROYECTO BÁSICO Y DE EJECUCIÓN

Plano ESTADO ACTUAL
SITUACIÓN Y EMPLAZAMIENTO
ARQUITECTURA
SUPERFICIES Y COTAS DEMOLICIONES

Arquitectos Eduardo Reveriego Martín Cliente Cámara Oficial de Comercio, Industria y Servicios de Cáceres

Nº A-01 Escala 1/75 Fecha 01/21 **ARC**

www.arc-arquitectura.es

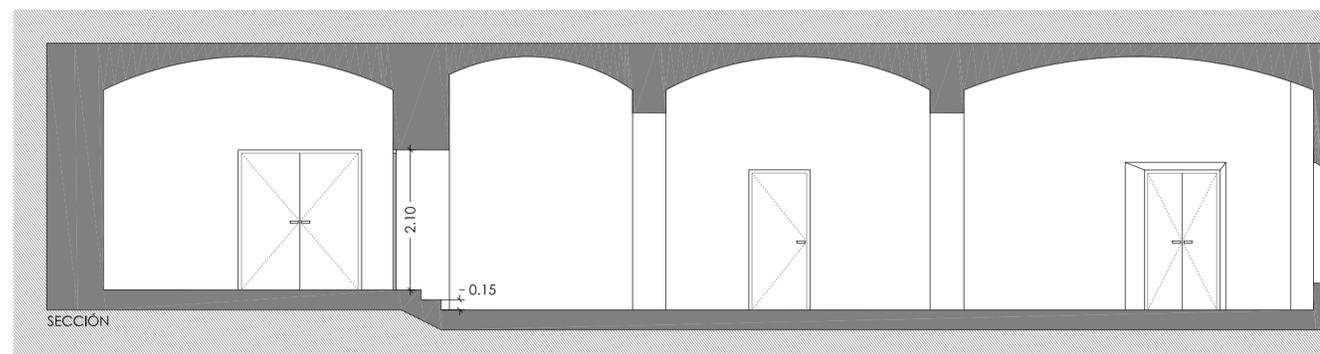

SECCIÓN