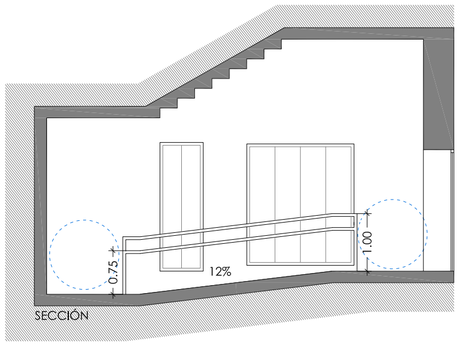

ADECUACIÓN SALA A CO-WORKING

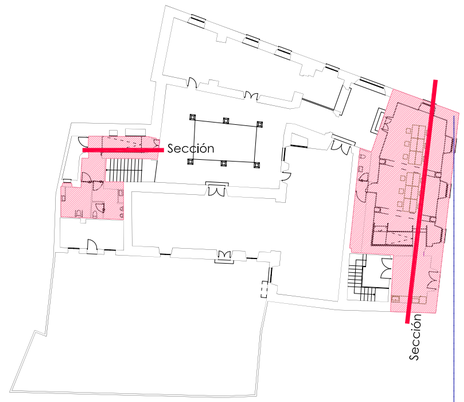

ZONA DE ACTUACIÓN DENTRO DEL EDIFICIO

ACTUACIÓN EN BAÑOS

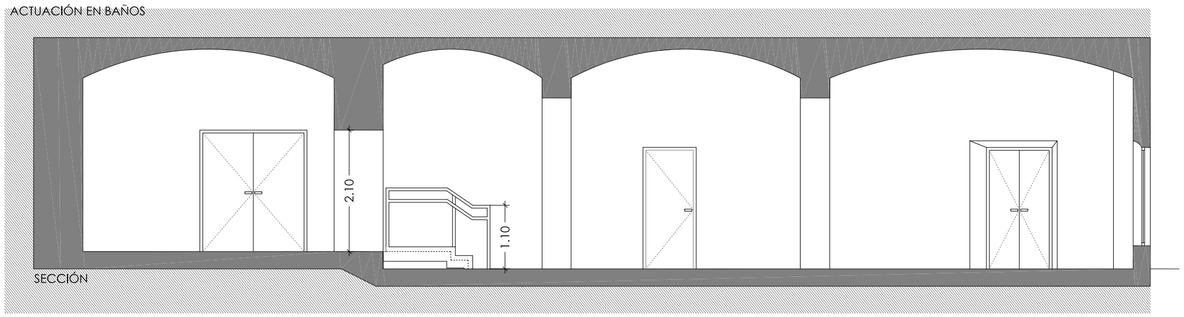

SECCIÓN

CUADRO SUPERFICIES	m²
SUPERFICIES ÚTILES INTERIORES (ZONA DE ACTUACIÓN)	m²
PLANTA BAJA	
CO -WORKING	72,37
OFFICE	16,31
TRASTERO	7,22
ASEO	2,78
ACCESO BAÑOS	14,72
ASEO MINUSV	7,83
ASEO	8,30
TOTAL SUPERFICIE ÚTIL PLANTA BAJA	**129,53**

ARC ARQUITECTURA URBANISMO SOLUCIONES INMOBILIARIAS, SL

ADECUACIÓN DE SALA A ESPACIO DE CO-WORKING Y REFORMA DE BAÑOS.

CALLE DOCTOR DURÁN Nº29 , CÁCERES

Fase

PROYECTO BÁSICO Y DE EJECUCIÓN

Plano

ESTADO REFORMADO
ARQUITECTURA
SUPERFICIES Y COTAS
SECCIONES- ACCESIBILIDAD

Arquitectos
Eduardo Reveriego Martín

Cliente
Cámara Oficial de Comercio, Industria y Servicios de Cáceres

Nº A-02 | Escala 1/75 | Fecha 01/21

ARC

www.arc-arquitectura.es

A LOS EFECTOS REGLAMENTARIOS

COADE Colegio Oficial de Arquitectos de Extremadura

VISADO

Exp: 21E00/263 F. Visado: 16/02/2021 Colegiado/a REVERIEGO MARTIN- EDUARDO

Pag. 1 de 1